

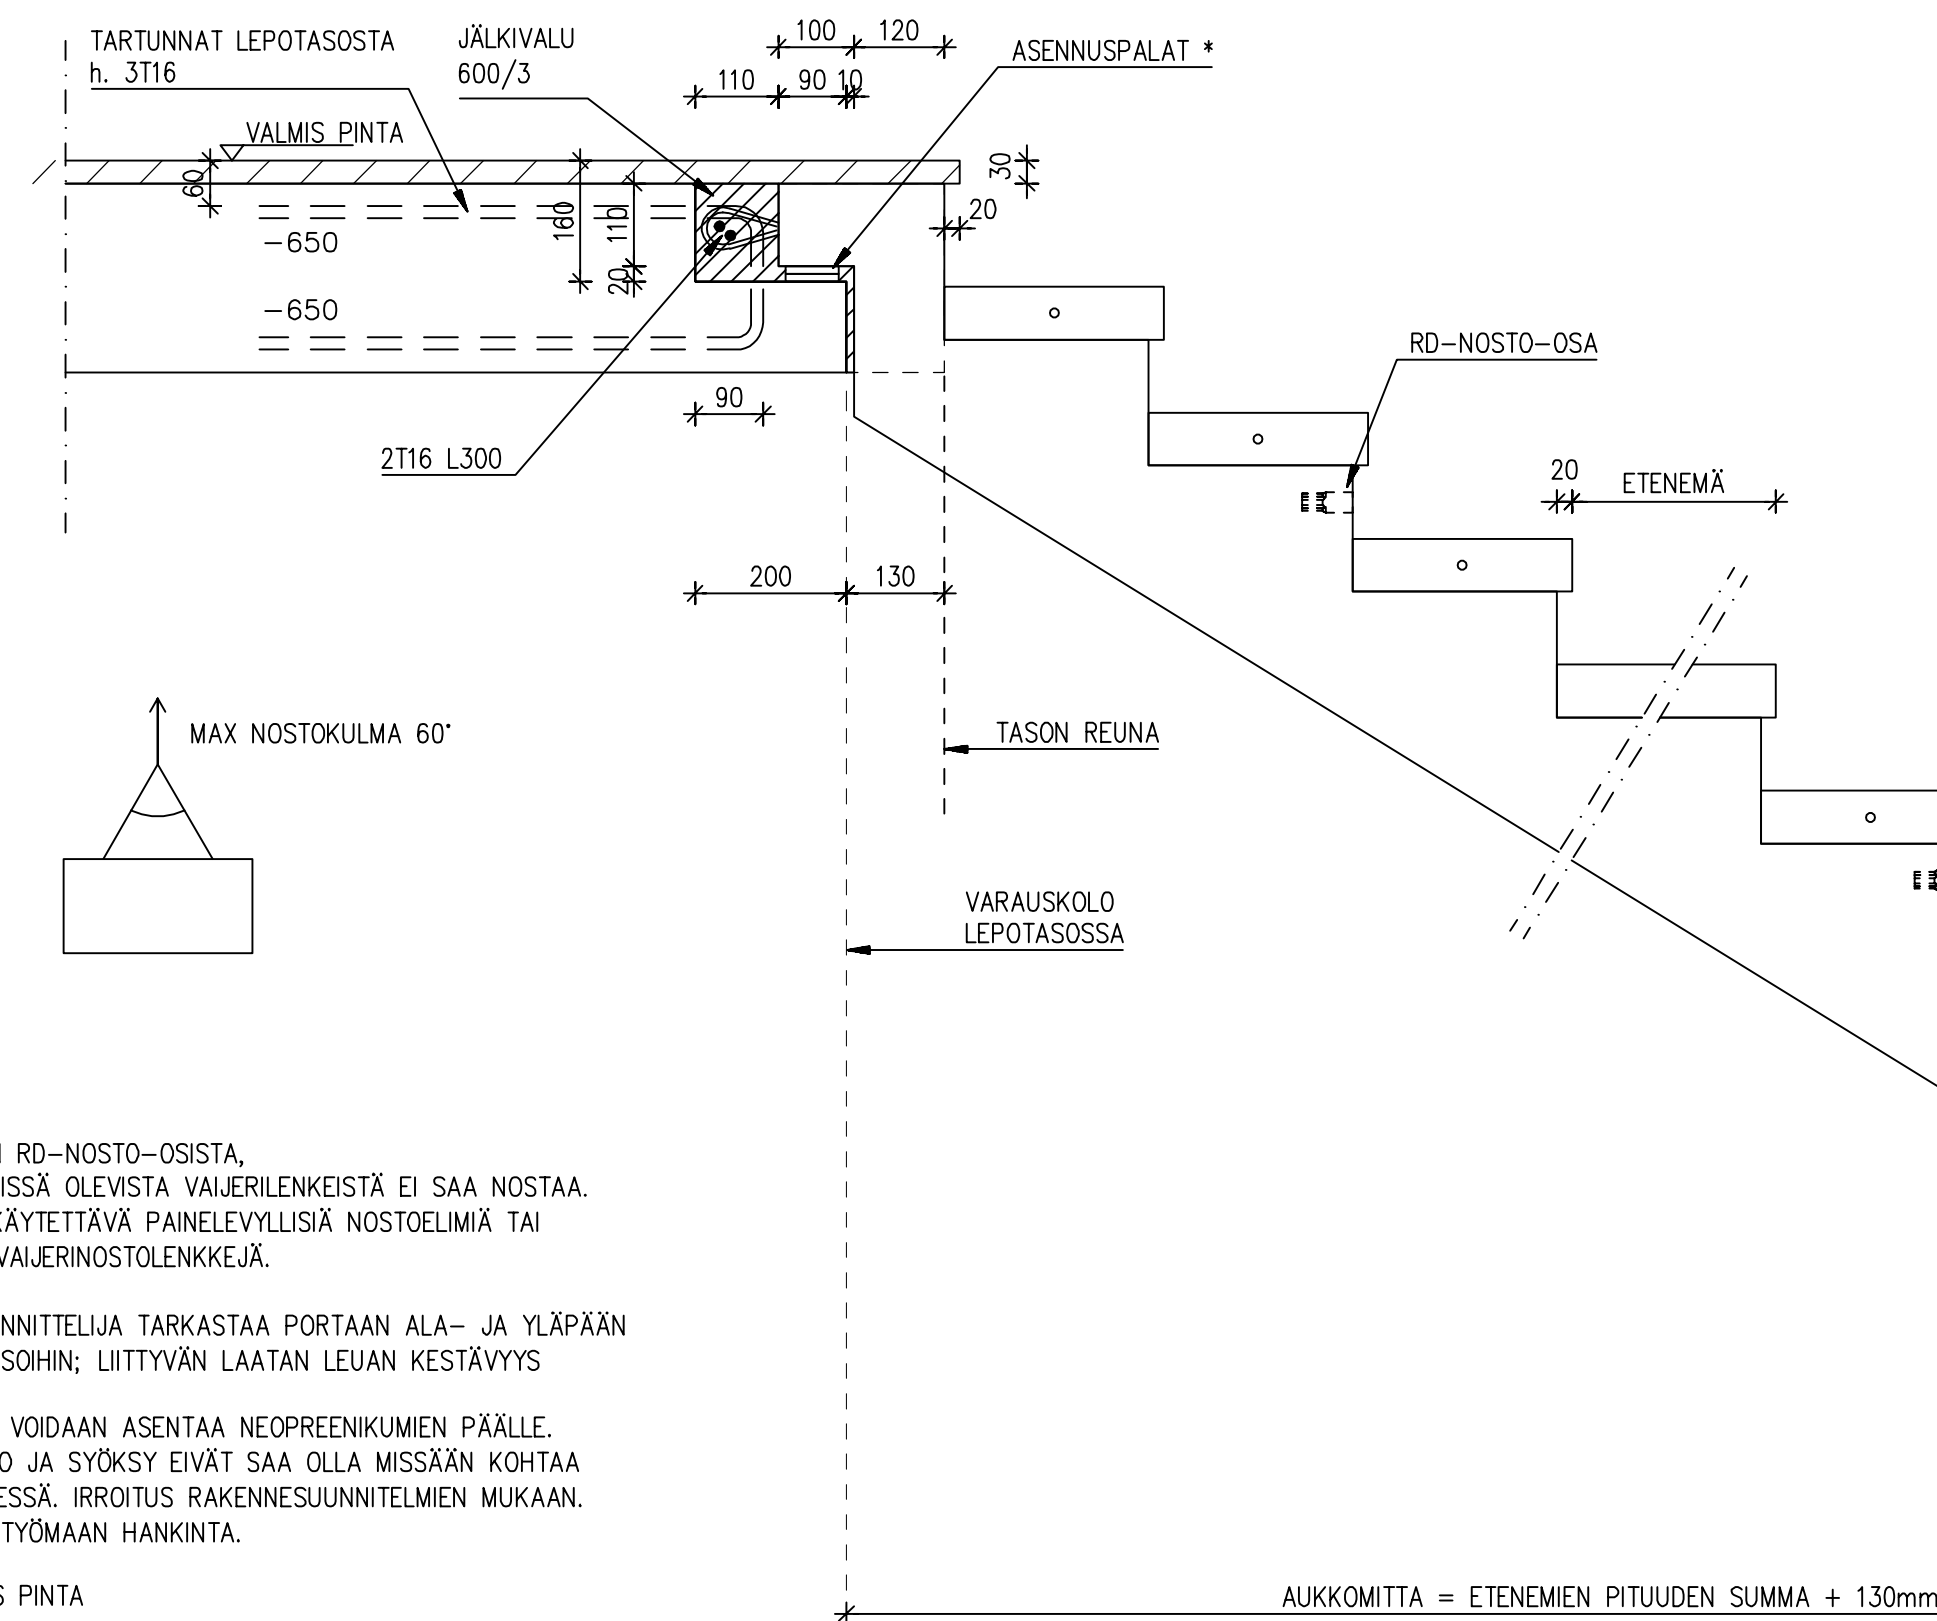


PORRASELEMENTIN LIITOKSET TASOIHIIN:

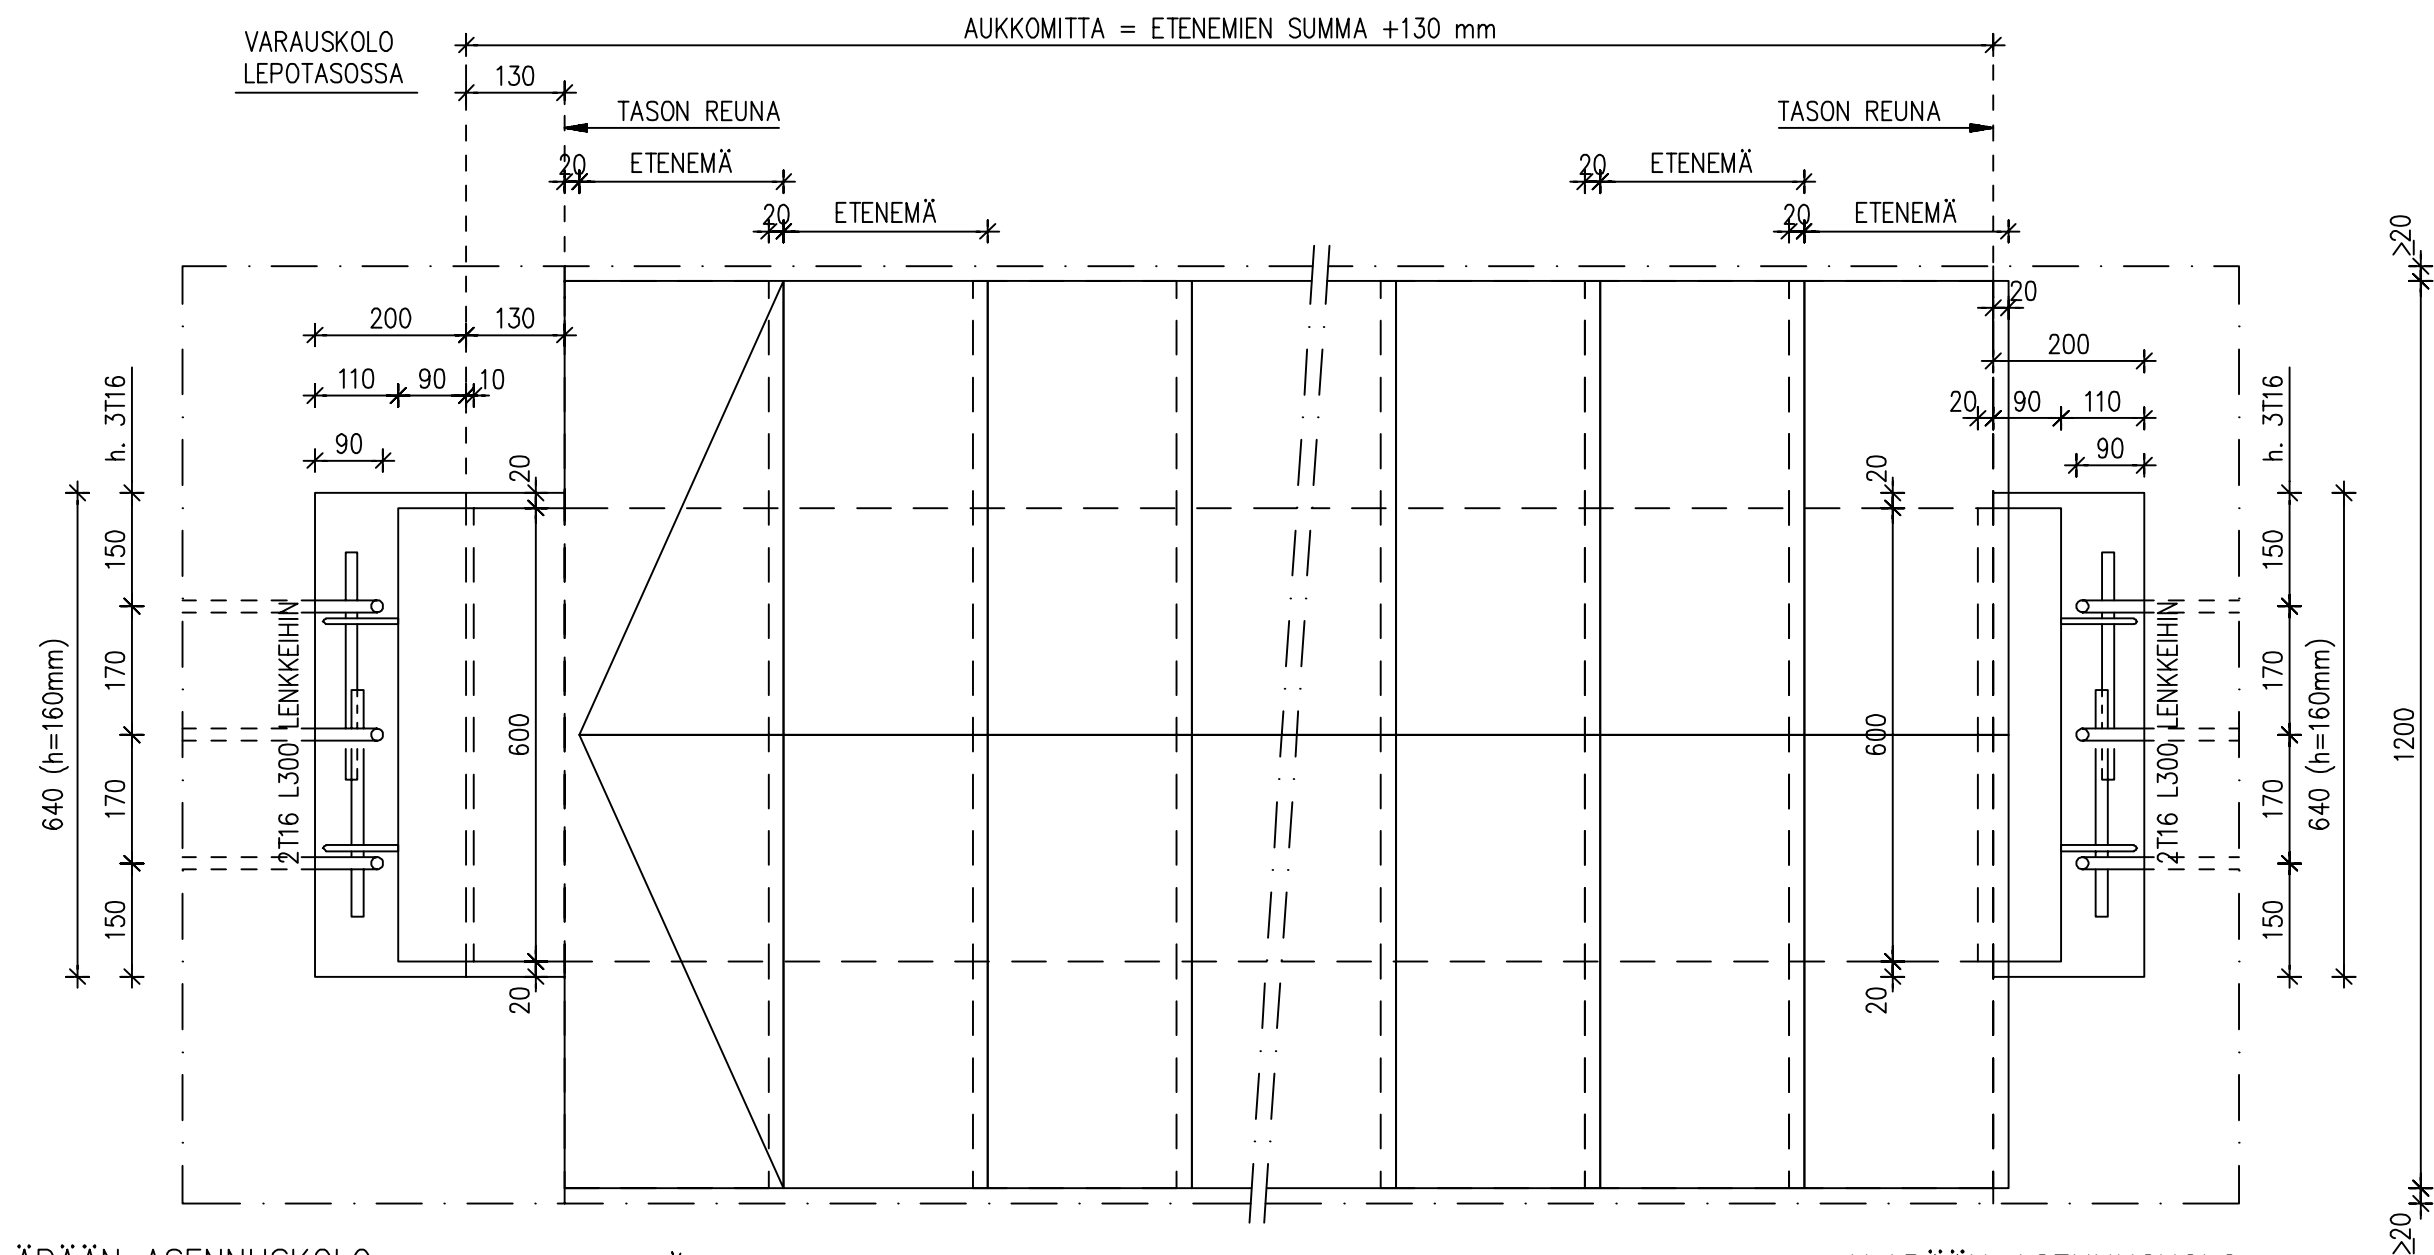


ALIMMAN ELEMENTIN LIITOS ALAPOHJAAN:

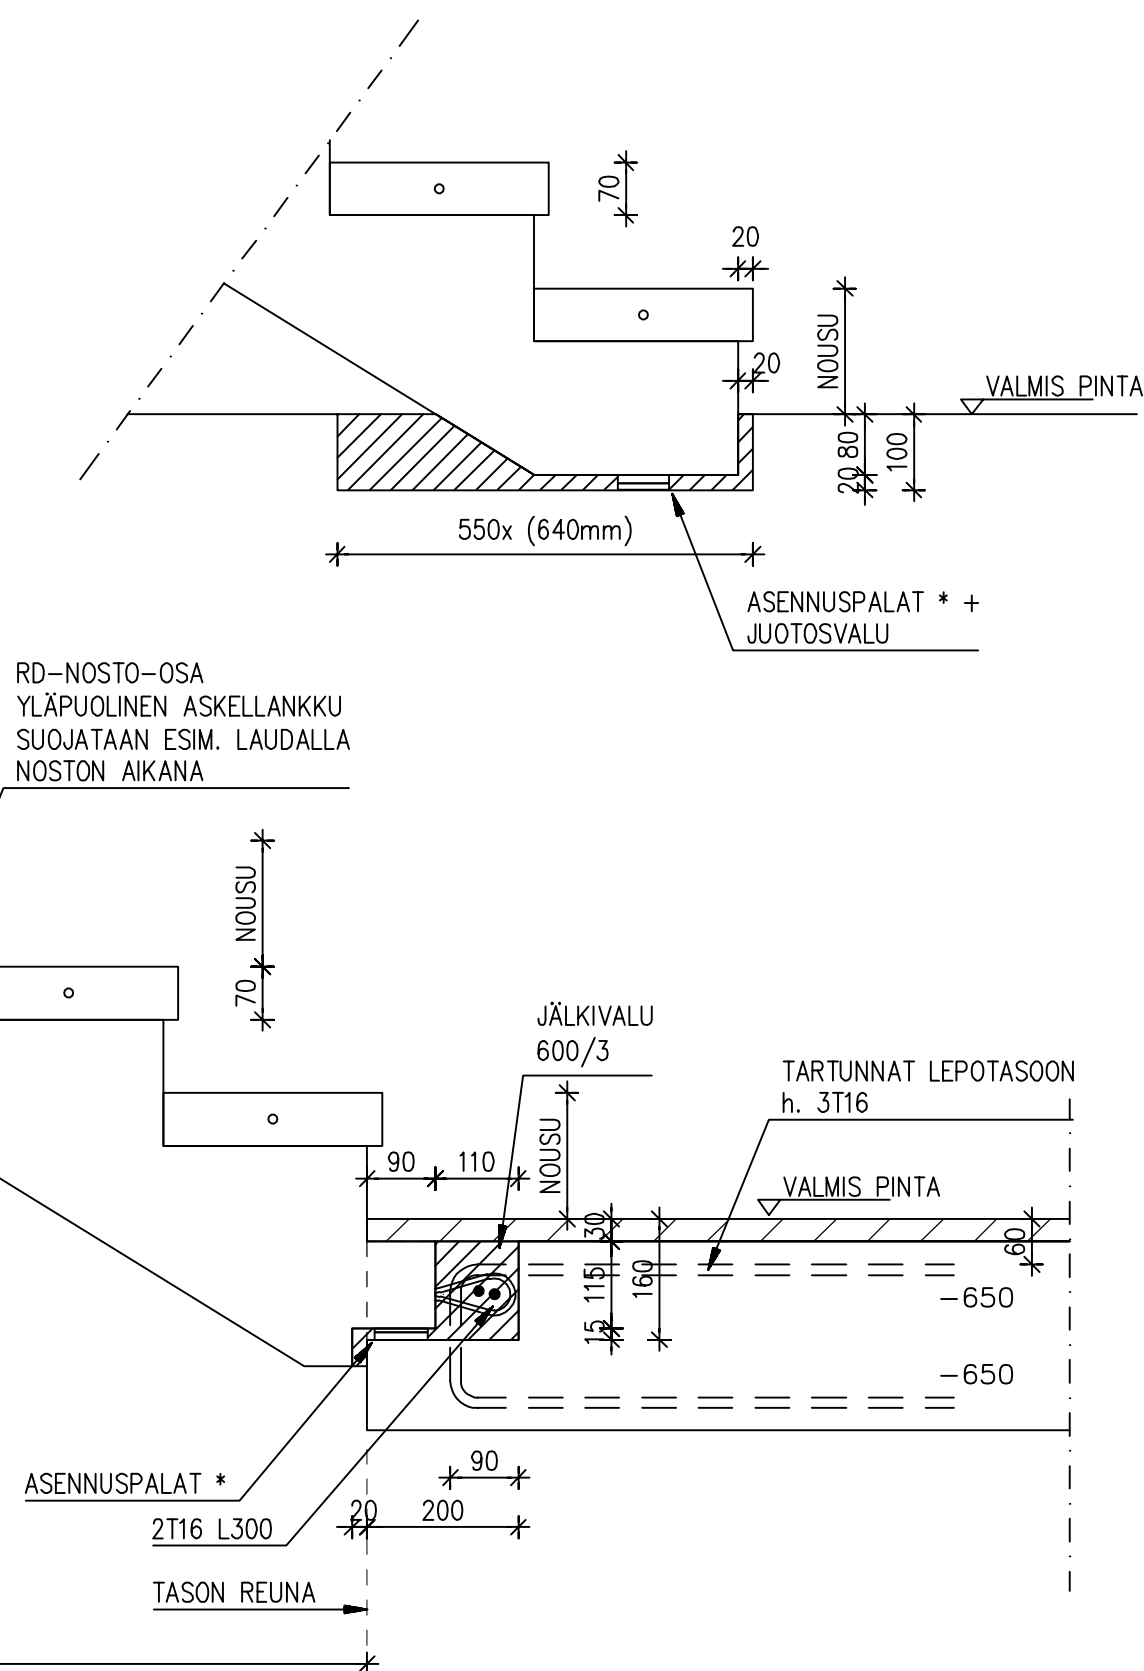


YLÄPÄÄN ASENNUSKOLO:

(ei mittakaavassa)

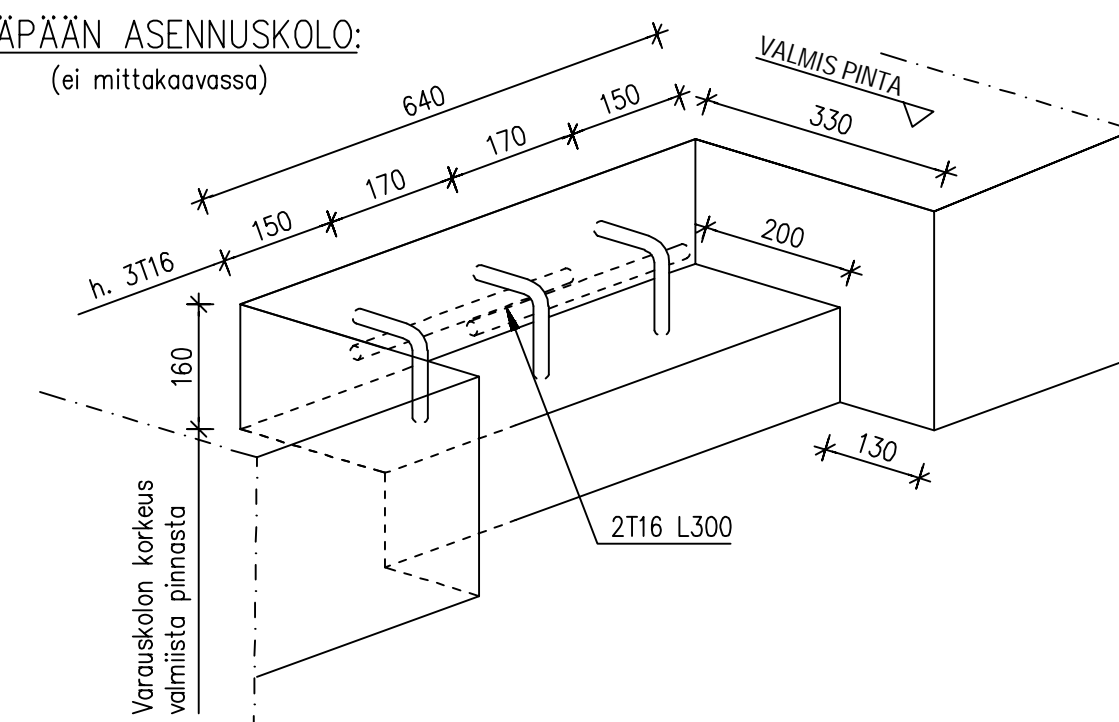

ALAPÄÄN ASENNUSKOLO:

(ei mittakaavassa)

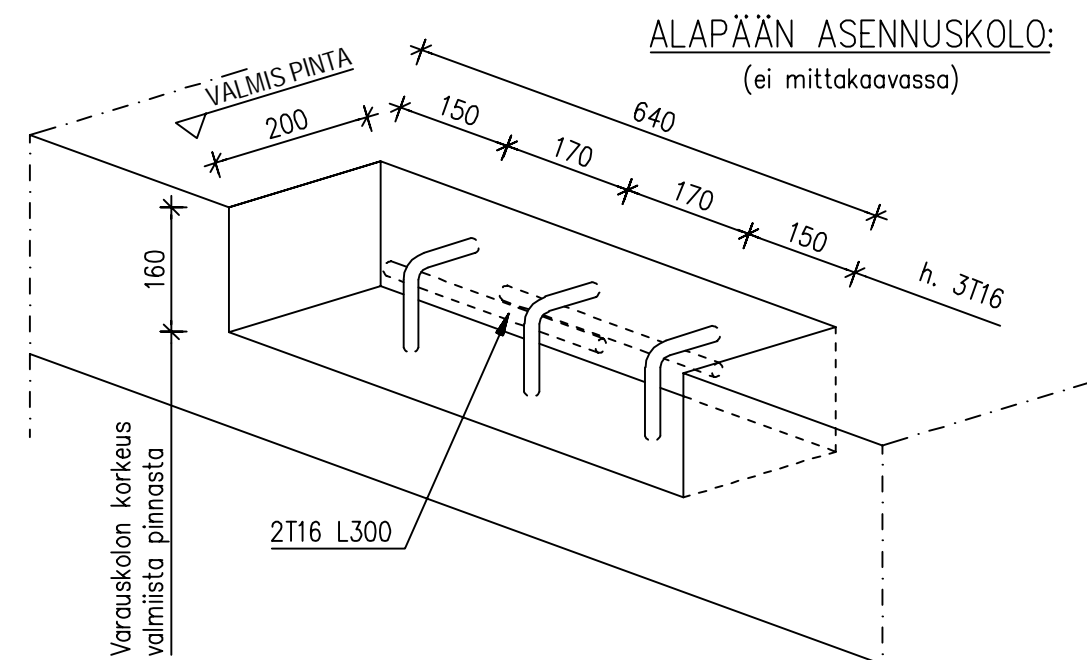

NOSTOT VAIN RD-NOSTO-OSISTA,
PORTAAN PÄISSÄ OLEVISTA VAJERILENKEISTÄ EI SAA NOSTAA.
NOSTOISSA KÄYTETTÄVÄ PAINELVYLLISIÄ NOSTOELIMIÄ TAI
LAIPALLISIA VAJERINOSTOLENKEJÄ.

RAKENNESUUNNITTELIJA TARKASTAA PORTAAN ALA- JA YLÄPÄÄN
LIITOKSET TASOIHIN; LIITTYVÄN LAATAN LEUAN KESTÄVYYS

* = SYÖKSY VOIDAAN ASENTAA NEOPREENIKUMIEN PÄÄLLE.
TÄLLÖIN TASO JA SYÖKSY EIVÄT SAA OLLA MISSÄÄN KOHTAA
VALUYHTEYDESSÄ. IRROITUS RAKENNESUUNNITELMIEN MUKAAN.
NEOPREENIT TYÖMAAN HANKINTA.

VP = VALMIS PINTA

Kuukivi Design Oy
050 302 0900
Särkijärventie 26
83400 Viinijärvi
kuu.kivi@kuukividesign.fi
www.kuukividesign.fi

KuuKiviBetoni
www.kuukividesign.fi
Kotimaiset betoniportaajat ja tasot

Sisältö	
PE011	KESKIPALKILLINEN PORRAS, LIITOKSET TASOIHIN JA AUKKOMITOITUS NOUSUJA ≤ 11 kpl, KS. TARKENNUS KUVASTA

Päiväys	15.02.2021
---------	------------

Tekijä

Mk 1:10

ET TASOIHIN JA
KUVASTA