



PORRASELEMENTIN LIITOKSET TASOIHIIN:

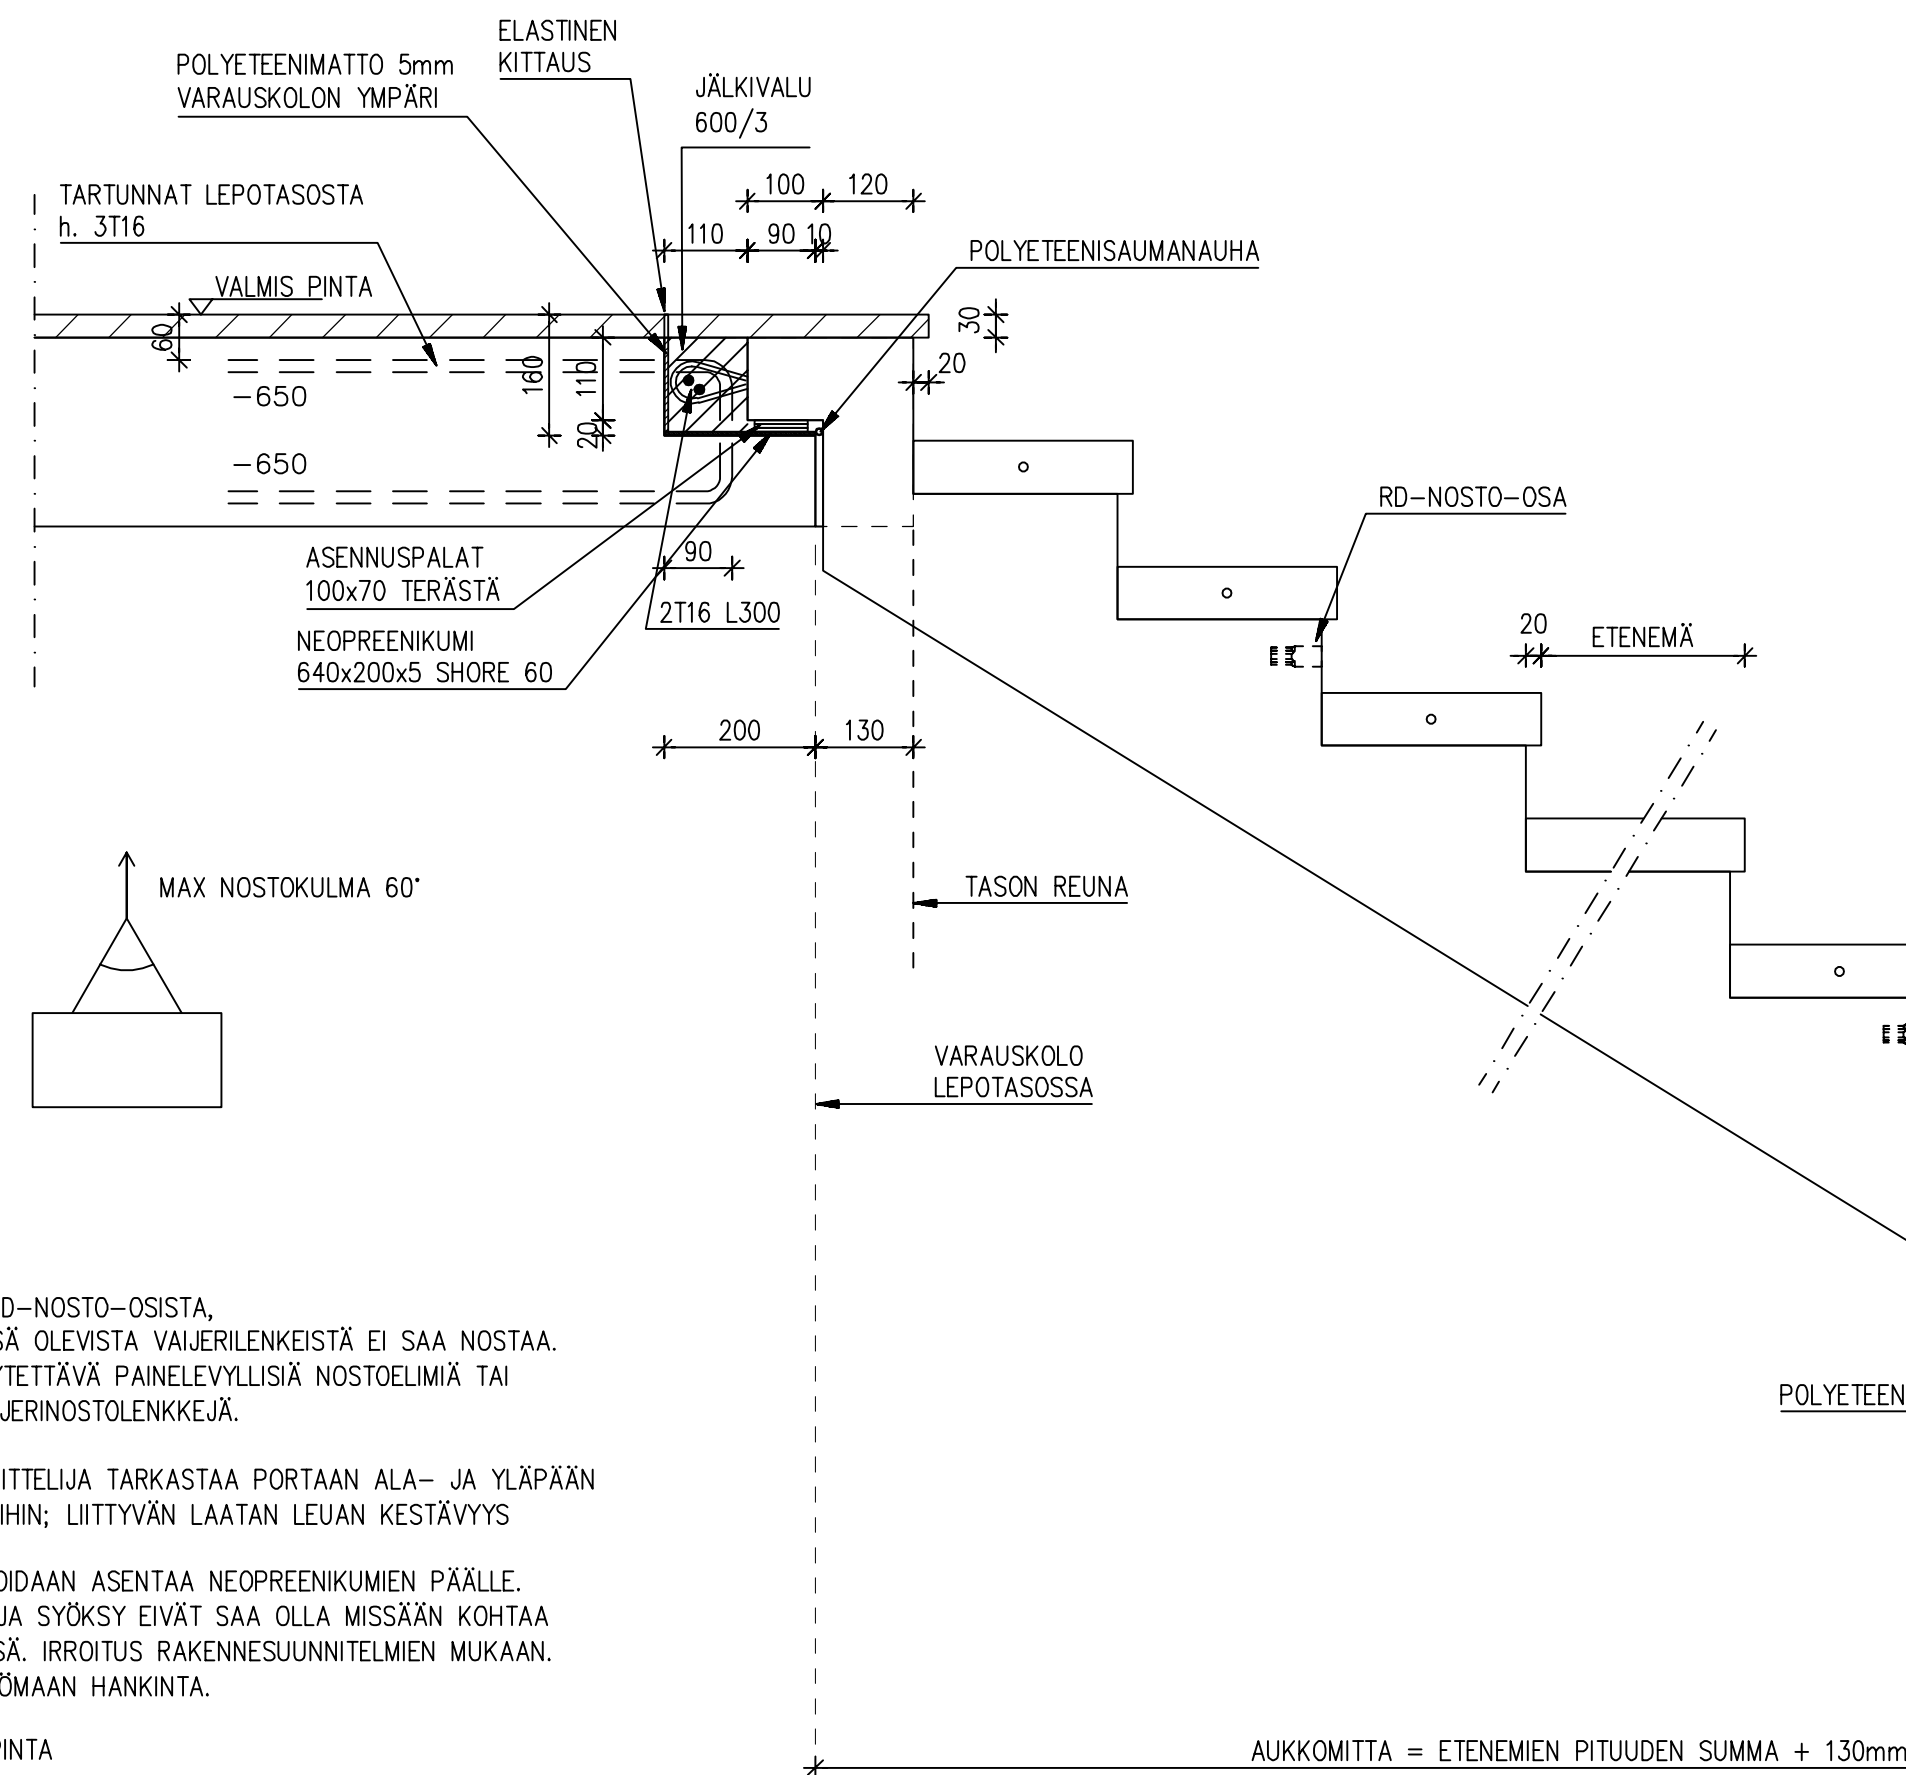


ALIMMAN ELEMENTIN LIITOS ALAPOHJAAN:

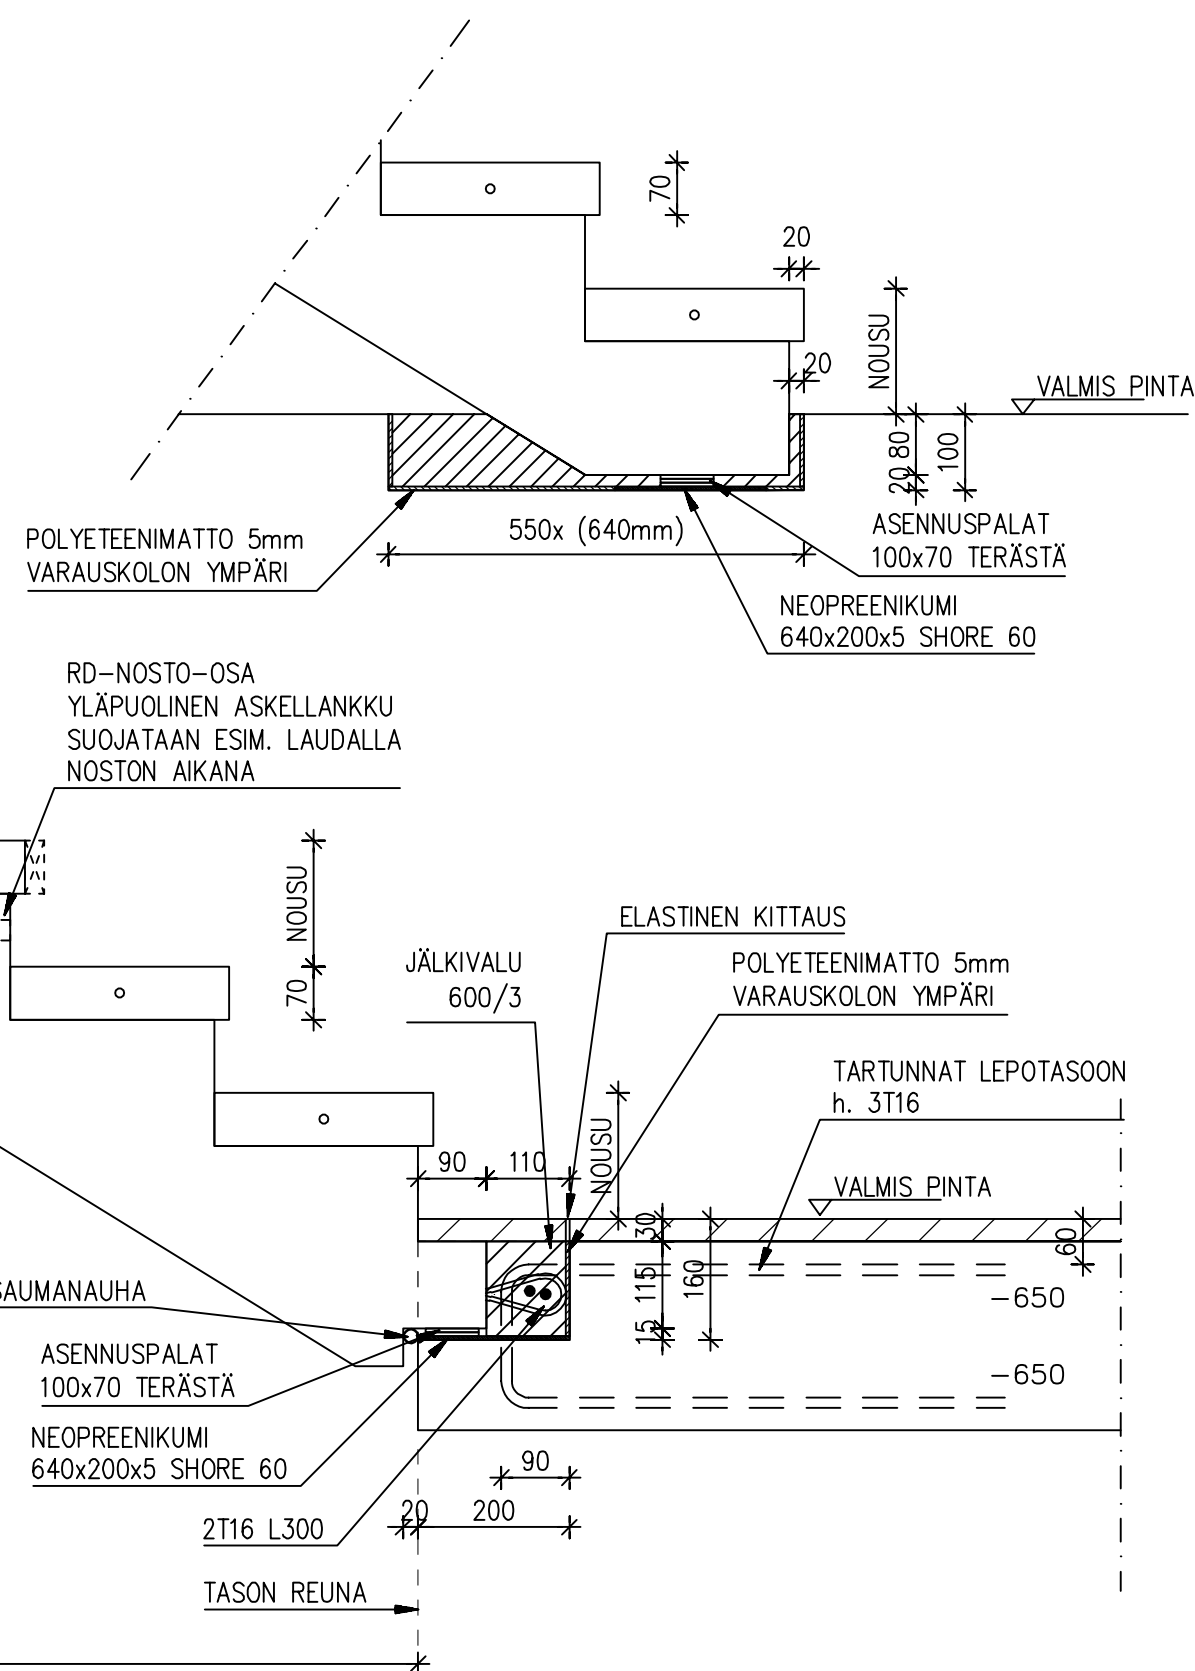


YLÄPÄÄN ASENNUSKOLO:

(ei mittakaavassa)

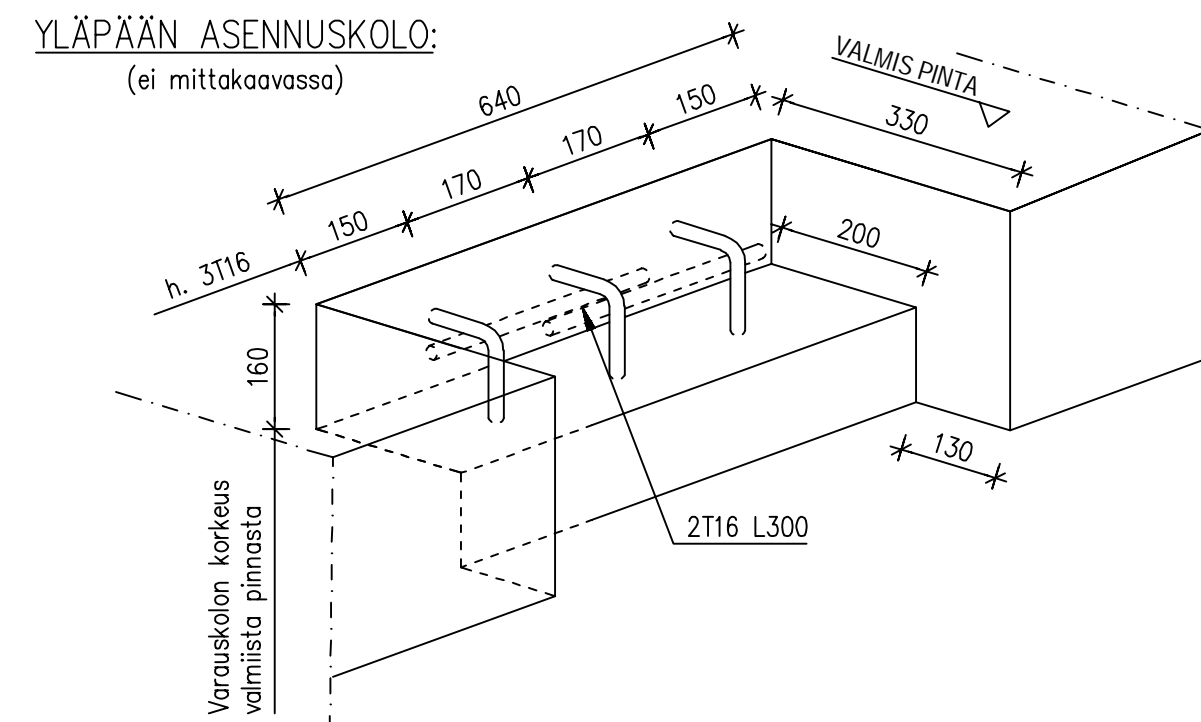

ALAPÄÄN ASENNUSKOLO:

(ei mittakaavassa)

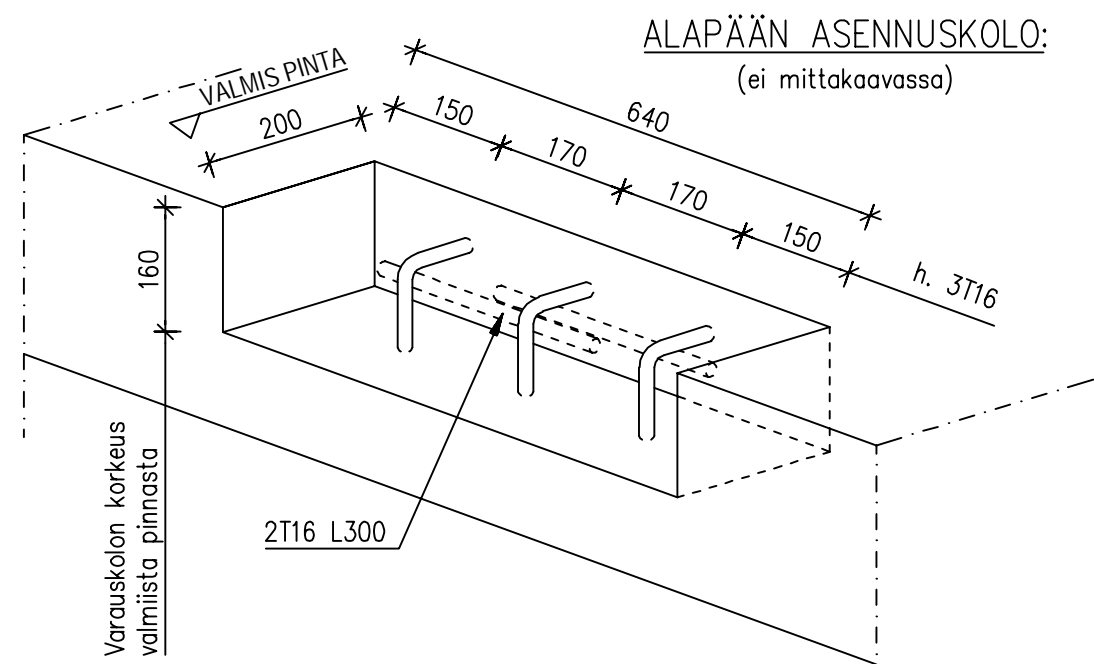

Kuukivi Design Oy
050 302 0900
Särkijärventie 26
83400 Viinijärvi
kuu.kivi@kuukividesign.fi
www.kuukividesign.fi

KuuKiviBetoni
www.kuukividesign.fi
Kotimaiset betoniportaajat ja tasot

Sisältö	Mk 1:10
PE011	KESKIPALKILLINEN PORRAS, LIITOKSET TASOIHIN JA AUKKOMITOITUS NOUSUJA ≤ 11 kpl, KS. TARKENNUS KUVASTA

Päiväys	Tekijä	Työ nro
15.02.2021		