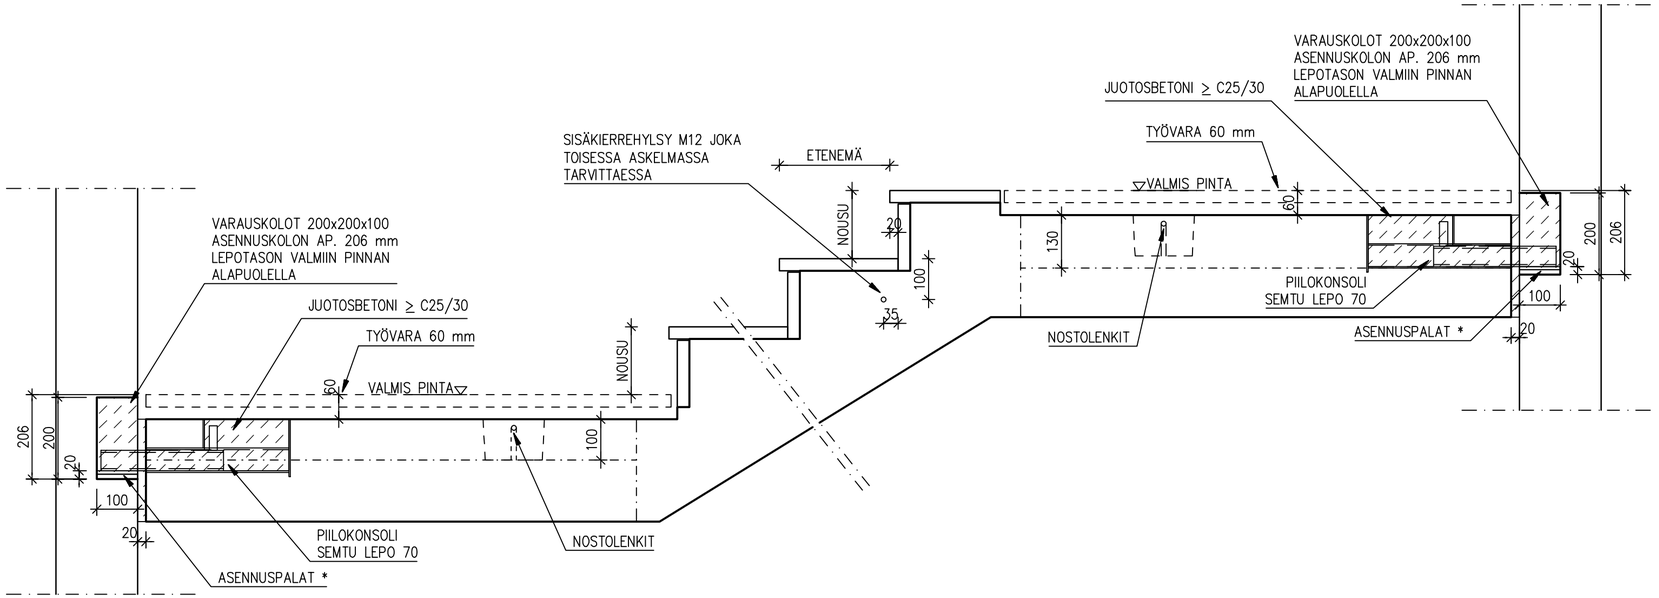

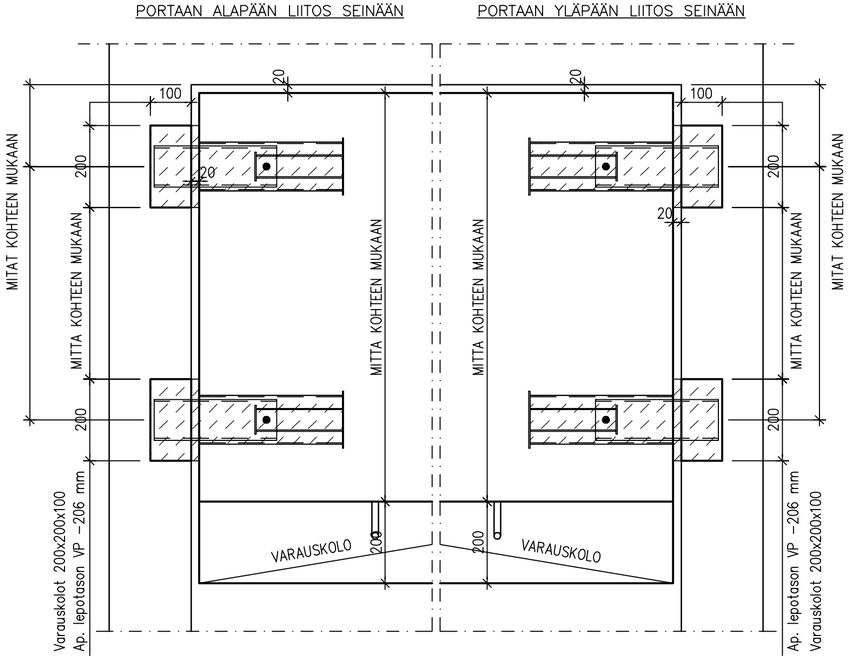

PORTAAN PÄISSÄ OLEVISTA
VAIJERILENKEISTÄ / SAKKELEISTA
EI SAA NOSTAA

RAKENNESUUNNITTELIJA TARKASTAA PORTAAN ALA– JA YLÄPÄÄN LIITOKSET;
LIITTYVIEN RAKENTEIDEN KESTÄVYYS

* = SYÖKSY VOIDAAN ASENTAA NEOPREENIKUMIEN PÄÄLLE. TÄLLÖIN TASO JA SYÖKSY
EIVÄT SAA OLLA MISSÄÄN KOHTAA VALUYHTEYDESSÄ.

Kuukivi Design Oy
050 302 0900
Särkijärventie 26
83400 Viinijärvi
kuu.kivi@kuukividesign.fi
www.kuukividesign.fi

KuuKiviBetoni
www.kuukividesign.fi
Kotimaiset betoniportaat ja tasot

Sisältö: PE09L
SUORA UMPIPORRAS, LEPOTASO PORTAAN
ALA– JA YLÄPÄÄSSÄ. LIITOKSET SEINÄÄN.
ASKEL– JA RINTALANKUT. LEPOTASON TYÖVARA 60 mm.

Mk 1:10

Päiväys	Tekijä	Työ nro
15.02.2021		