


PORRASELEMENTIN LIITOKSET TASOIHIN:

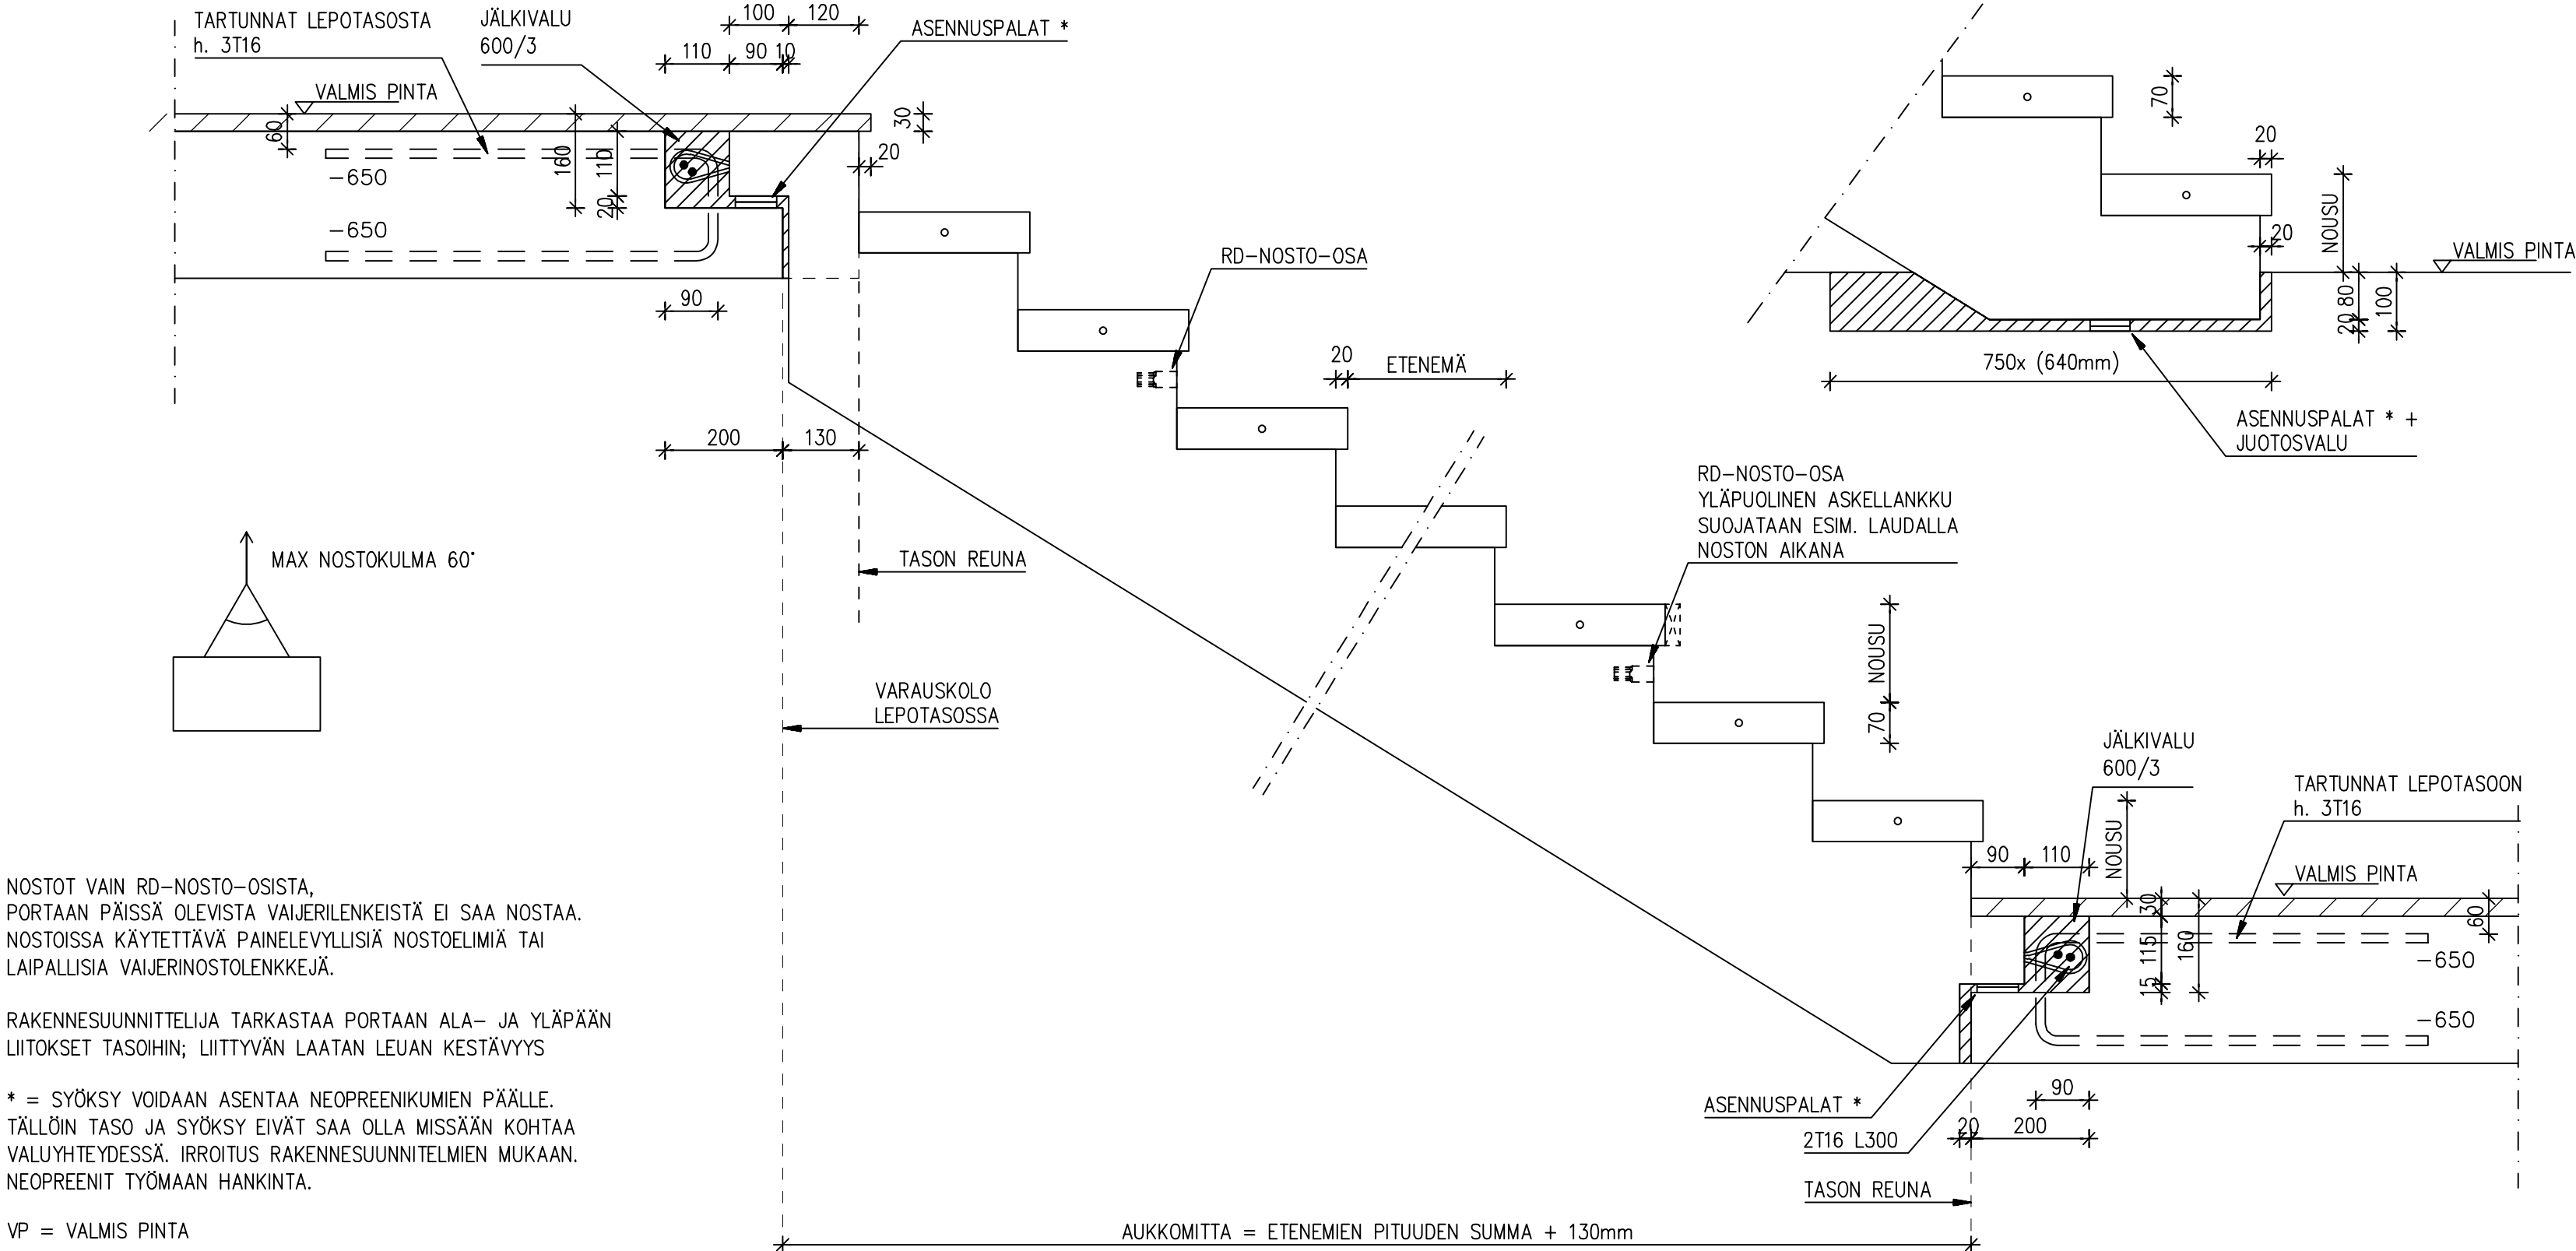


NOSTOT VAIN RD-NOSTO-OSISTA, PORTAAN PÄISSÄ OLEVISTA VAJERILENKEISTÄ EI SAA NOSTAA. NOSTOISSA KÄYTETTÄVÄ PAINELVYLLISIÄ NOSTOELIMIÄ TAI LAIPALLISIA VAJERINOSTOLENKEJÄ.

RAKENNESUUNNITTELIJA TARKASTAA PORTAAN ALA- JA YLÄPÄÄN LIITOKSET TASOIHIN; LIITTYVÄN LAATAN LEUAN KESTÄVYYS

* = SYÖKSY VOIDAAN ASENTAA NEOPREENIKUMIEN PÄÄLLE. TÄLLÖIN TASO JA SYÖKSY EIVÄT SAA OLLA MISSÄÄN KOHTAA VALUYHTEYDESSÄ. IRROITUS RAKENNESUUNNITELMIEN MUKAAN. NEOPREENIT TYÖMAAN HANKINTA.


VP = VALMIS PINTA

ALIMMAN ELEMENTIN LIITOS ALAPOHJAAN:

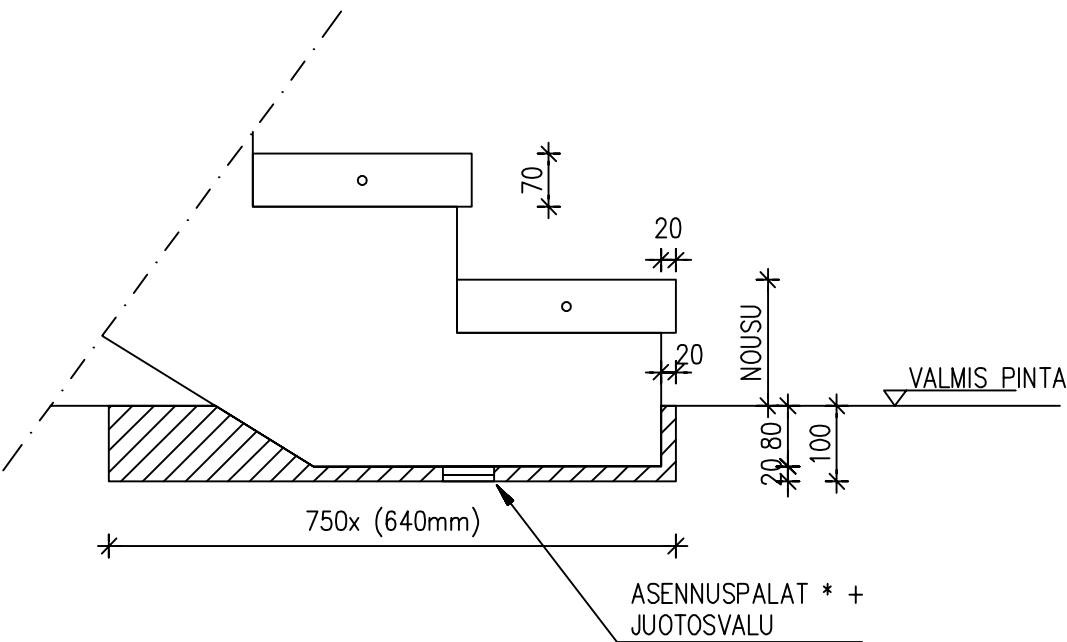


YLÄPÄÄN ASENNUSKOLO:

(ei mittakaavassa)

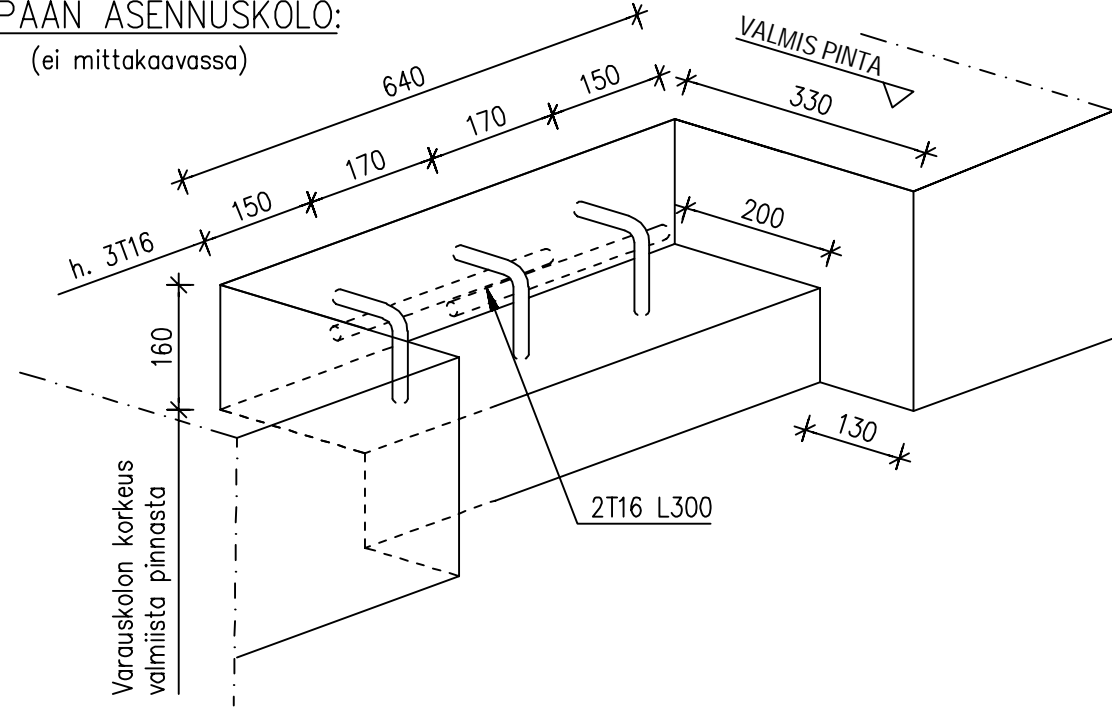

ALAPÄÄN ASENNUSKOLO:

(ei mittakaavassa)

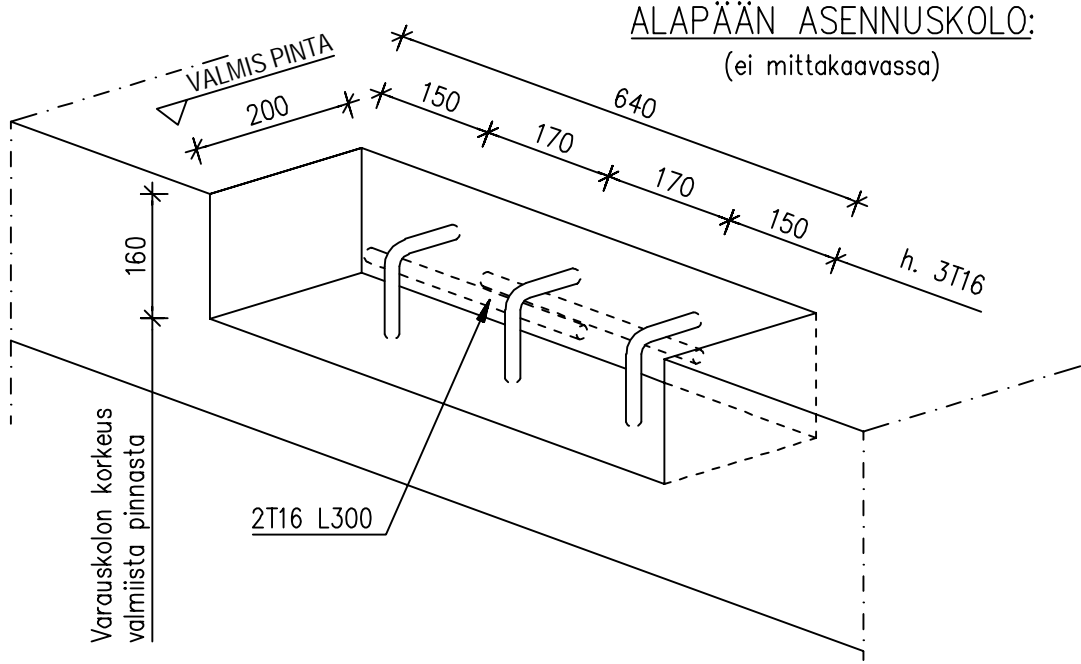

KuuKivi Design Oy 050 302 0900 Särkijärventie 26 83400 Viinijärvi kuu.kivi@kuukividesign.fi www.kuukividesign.fi	 KuuKiviBetoni www.kuukividesign.fi Kotimaiset betoniportaat ja tasot	Sisältö PE011 KESKIPALKILLINEN PORRAS, LIITOKSET TASOIHIN JA AUKKOMITOITUS NOUSUJA 12 – 21 kpl, KS. TARKENNUS KUVASTA			Mk 1:10
		Päiväys 15.02.2021	Tekijä	Työ nro	